


# ● ダイヤモンドホール ABCスクール ●

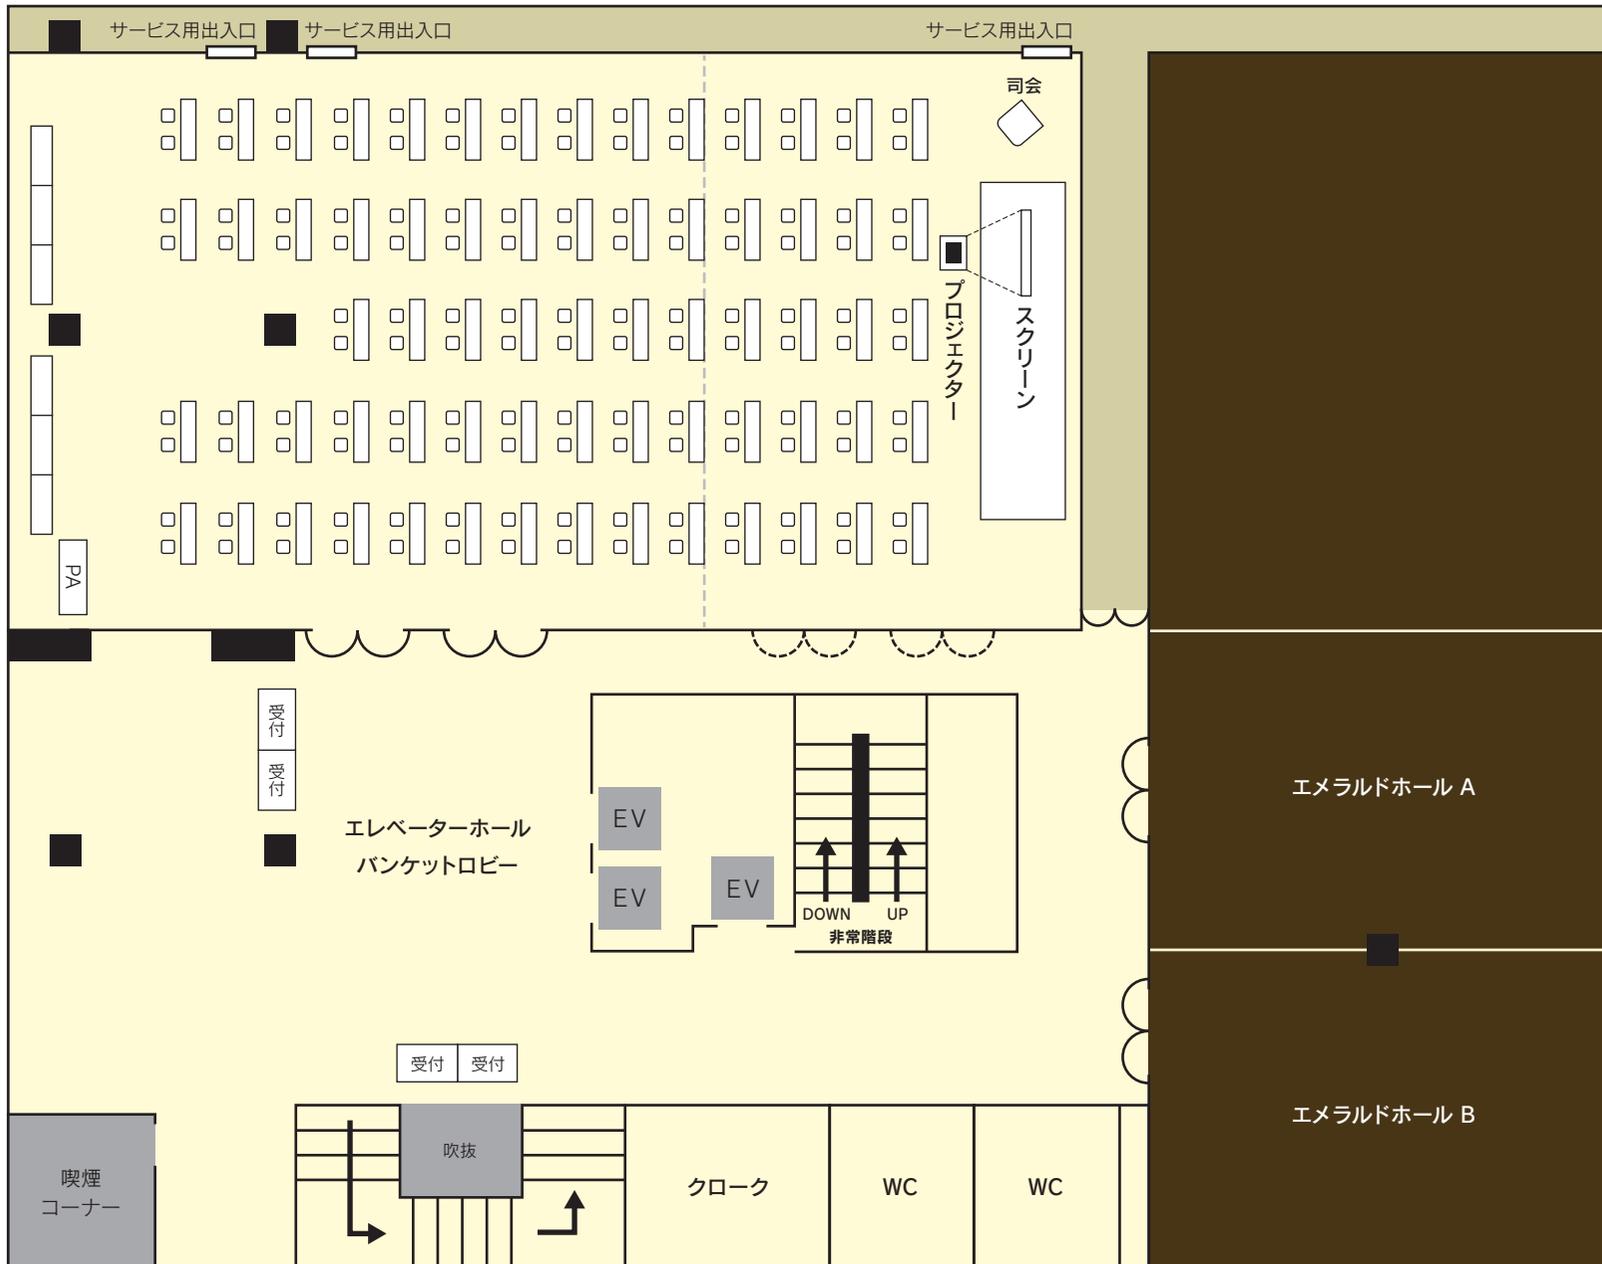

## ダイヤモンドホール ABC

寸法(縦×横) 27.5m×15m

面積(m<sup>2</sup>/坪) 412.5m<sup>2</sup>/125坪

## ダイヤモンドホール AB

寸法(縦×横) 19.5m×15m

面積(m<sup>2</sup>/坪) 292.5m<sup>2</sup>/88坪

## ダイヤモンドホール BC

寸法(縦×横) 27m×16m

面積(m<sup>2</sup>/坪) 432m<sup>2</sup>/130坪

## ダイヤモンドホール A

寸法(縦×横) 9m×15m

面積(m<sup>2</sup>/坪) 135m<sup>2</sup>/40坪

## ダイヤモンドホール B

寸法(縦×横) 10.5m×15m


面積(m<sup>2</sup>/坪) 157.5m<sup>2</sup>/48坪

## ダイヤモンドホール C

寸法(縦×横) 8m×15m

面積(m<sup>2</sup>/坪) 120m<sup>2</sup>/36坪

# ● ダイヤモンドホール A会議・B懇親会 ●

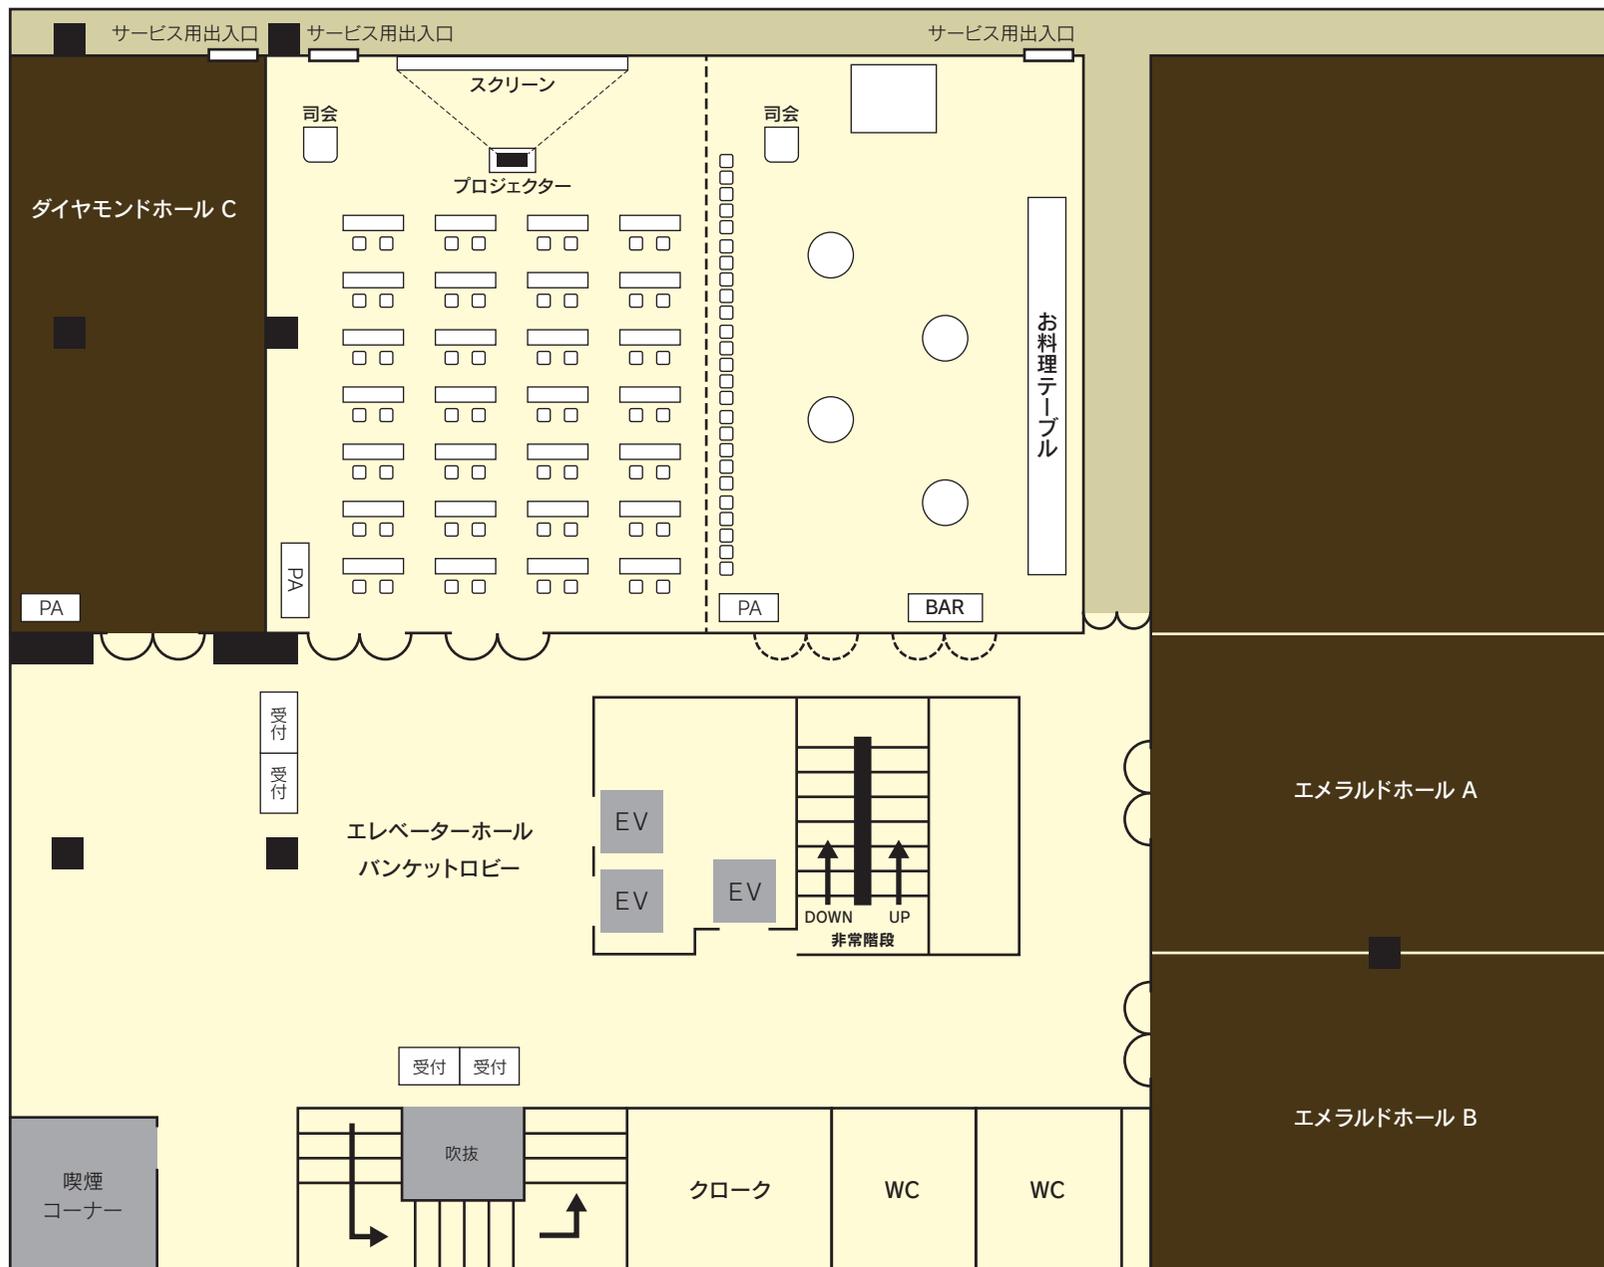

## ダイヤモンドホール ABC

寸法(縦×横) 27.5m×15m

面積(m<sup>2</sup>/坪) 412.5m<sup>2</sup>/125坪

## ダイヤモンドホール AB

寸法(縦×横) 19.5m×15m

面積(m<sup>2</sup>/坪) 292.5m<sup>2</sup>/88坪

## ダイヤモンドホール BC

寸法(縦×横) 27m×16m

面積(m<sup>2</sup>/坪) 432m<sup>2</sup>/130坪

## ダイヤモンドホール A

寸法(縦×横) 9m×15m

面積(m<sup>2</sup>/坪) 135m<sup>2</sup>/40坪

## ダイヤモンドホール B

寸法(縦×横) 10.5m×15m


面積(m<sup>2</sup>/坪) 157.5m<sup>2</sup>/48坪

## ダイヤモンドホール C

寸法(縦×横) 8m×15m

面積(m<sup>2</sup>/坪) 120m<sup>2</sup>/36坪

# ● ダイヤモンドホール AB ●

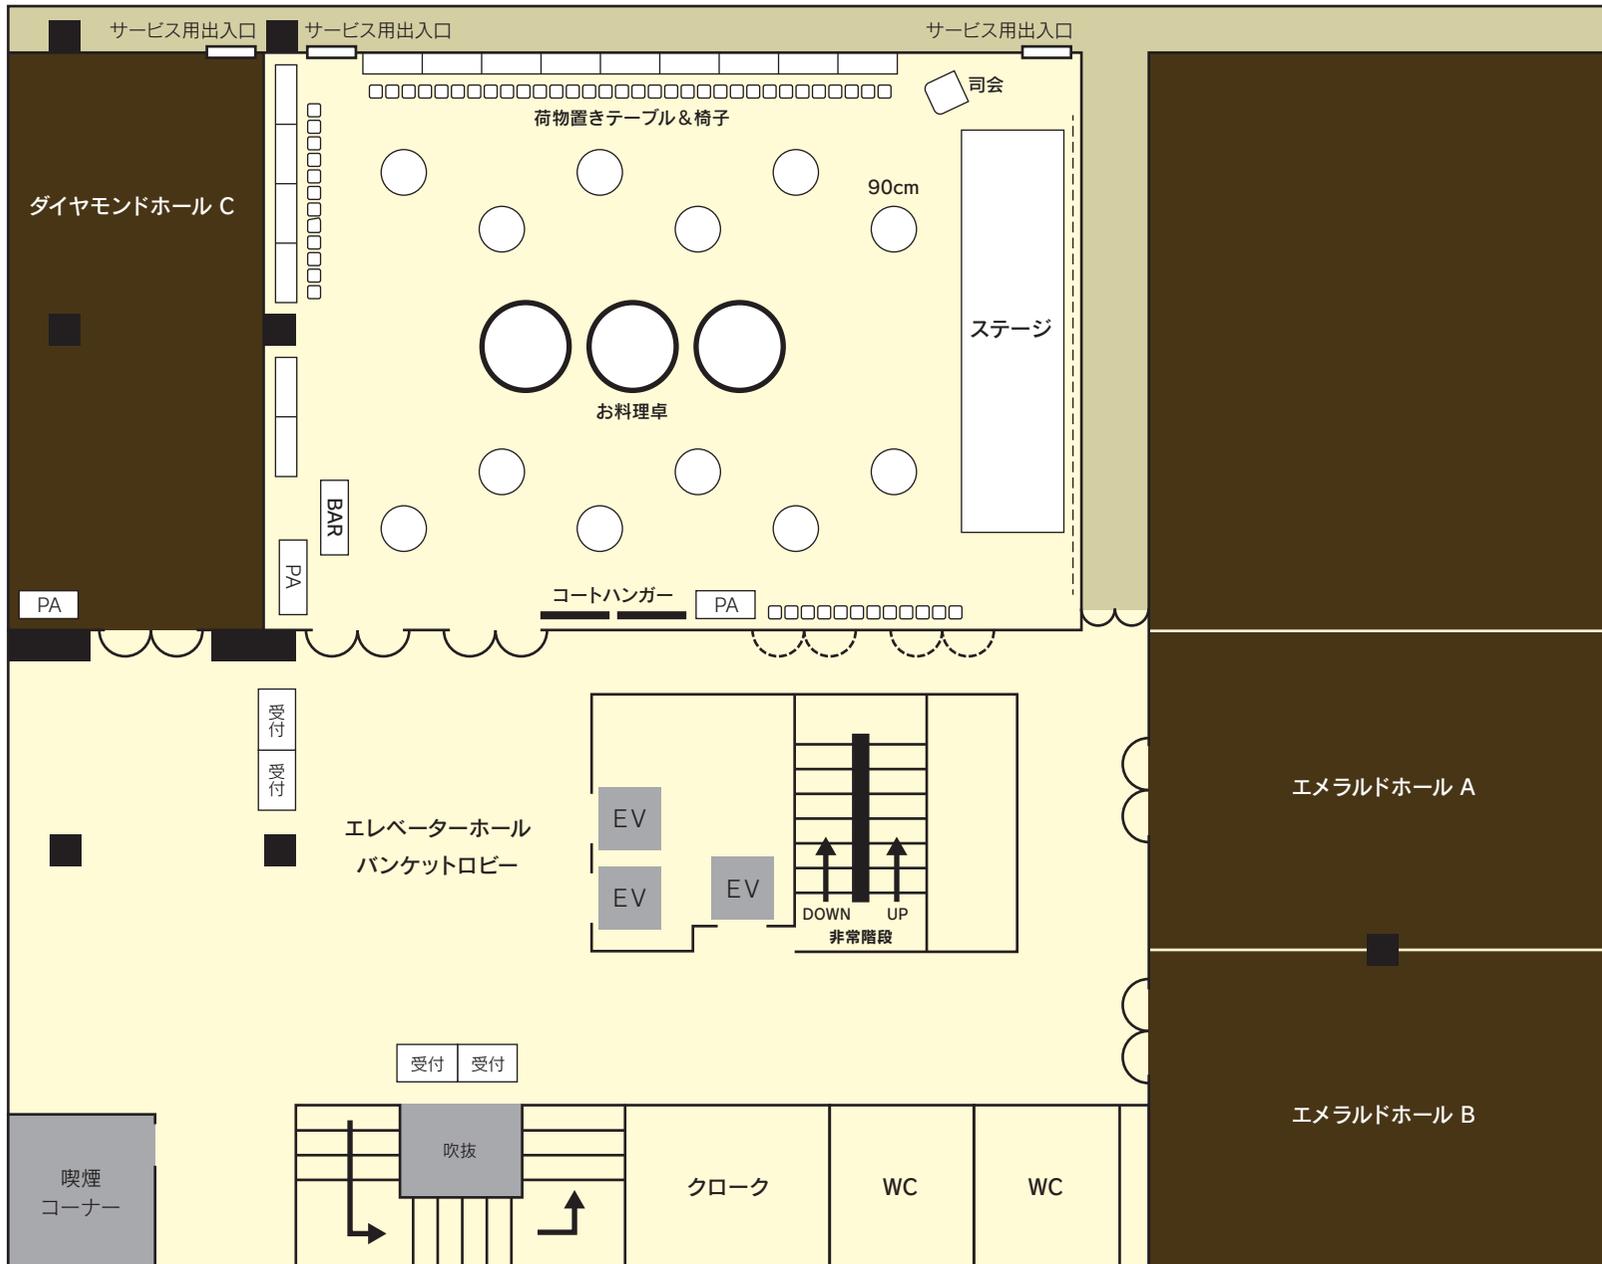

ダイヤモンドホール ABC	
寸法(縦×横)	27.5m×15m
面積(㎡/坪)	412.5㎡/125坪

ダイヤモンドホール AB	
寸法(縦×横)	19.5m×15m
面積(㎡/坪)	292.5㎡/88坪

ダイヤモンドホール BC	
寸法(縦×横)	27m×16m
面積(㎡/坪)	432㎡/130坪

ダイヤモンドホール A	
寸法(縦×横)	9m×15m
面積(㎡/坪)	135㎡/40坪

ダイヤモンドホール B	
寸法(縦×横)	10.5m×15m
面積(㎡/坪)	157.5㎡/48坪

ダイヤモンドホール C	
寸法(縦×横)	8m×15m
面積(㎡/坪)	120㎡/36坪