


# ● ヴェネチアホール AB ●

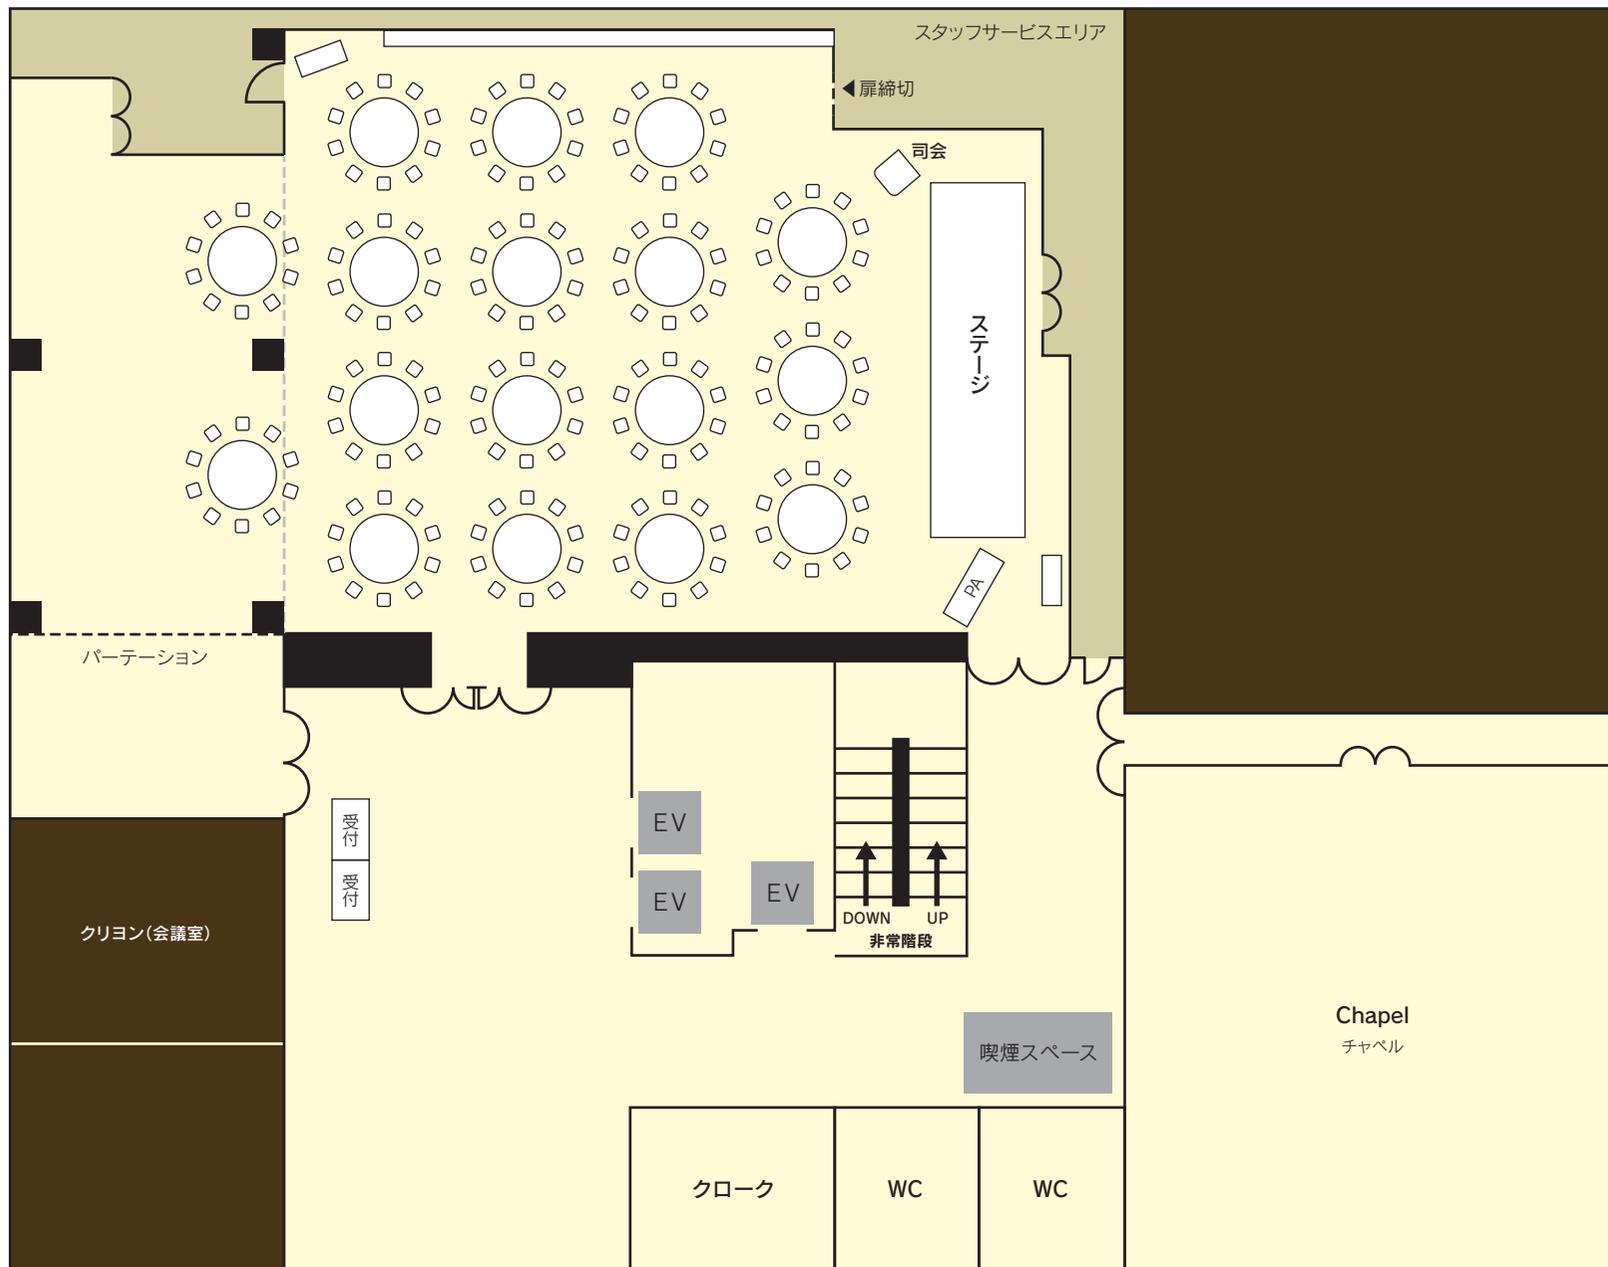

## ヴェネチアホール AB

寸法(縦×横) 27m×16m

面積(m<sup>2</sup>/坪) 432m<sup>2</sup>/130坪

## ヴェネチアホール A

寸法(縦×横) 21m×15m


面積(m<sup>2</sup>/坪) 315m<sup>2</sup>/95坪

## ヴェネチアホール B

寸法(縦×横) 6m×21m

面積(m<sup>2</sup>/坪) 126m<sup>2</sup>/38坪

# ● ヴェネチアホール A ●

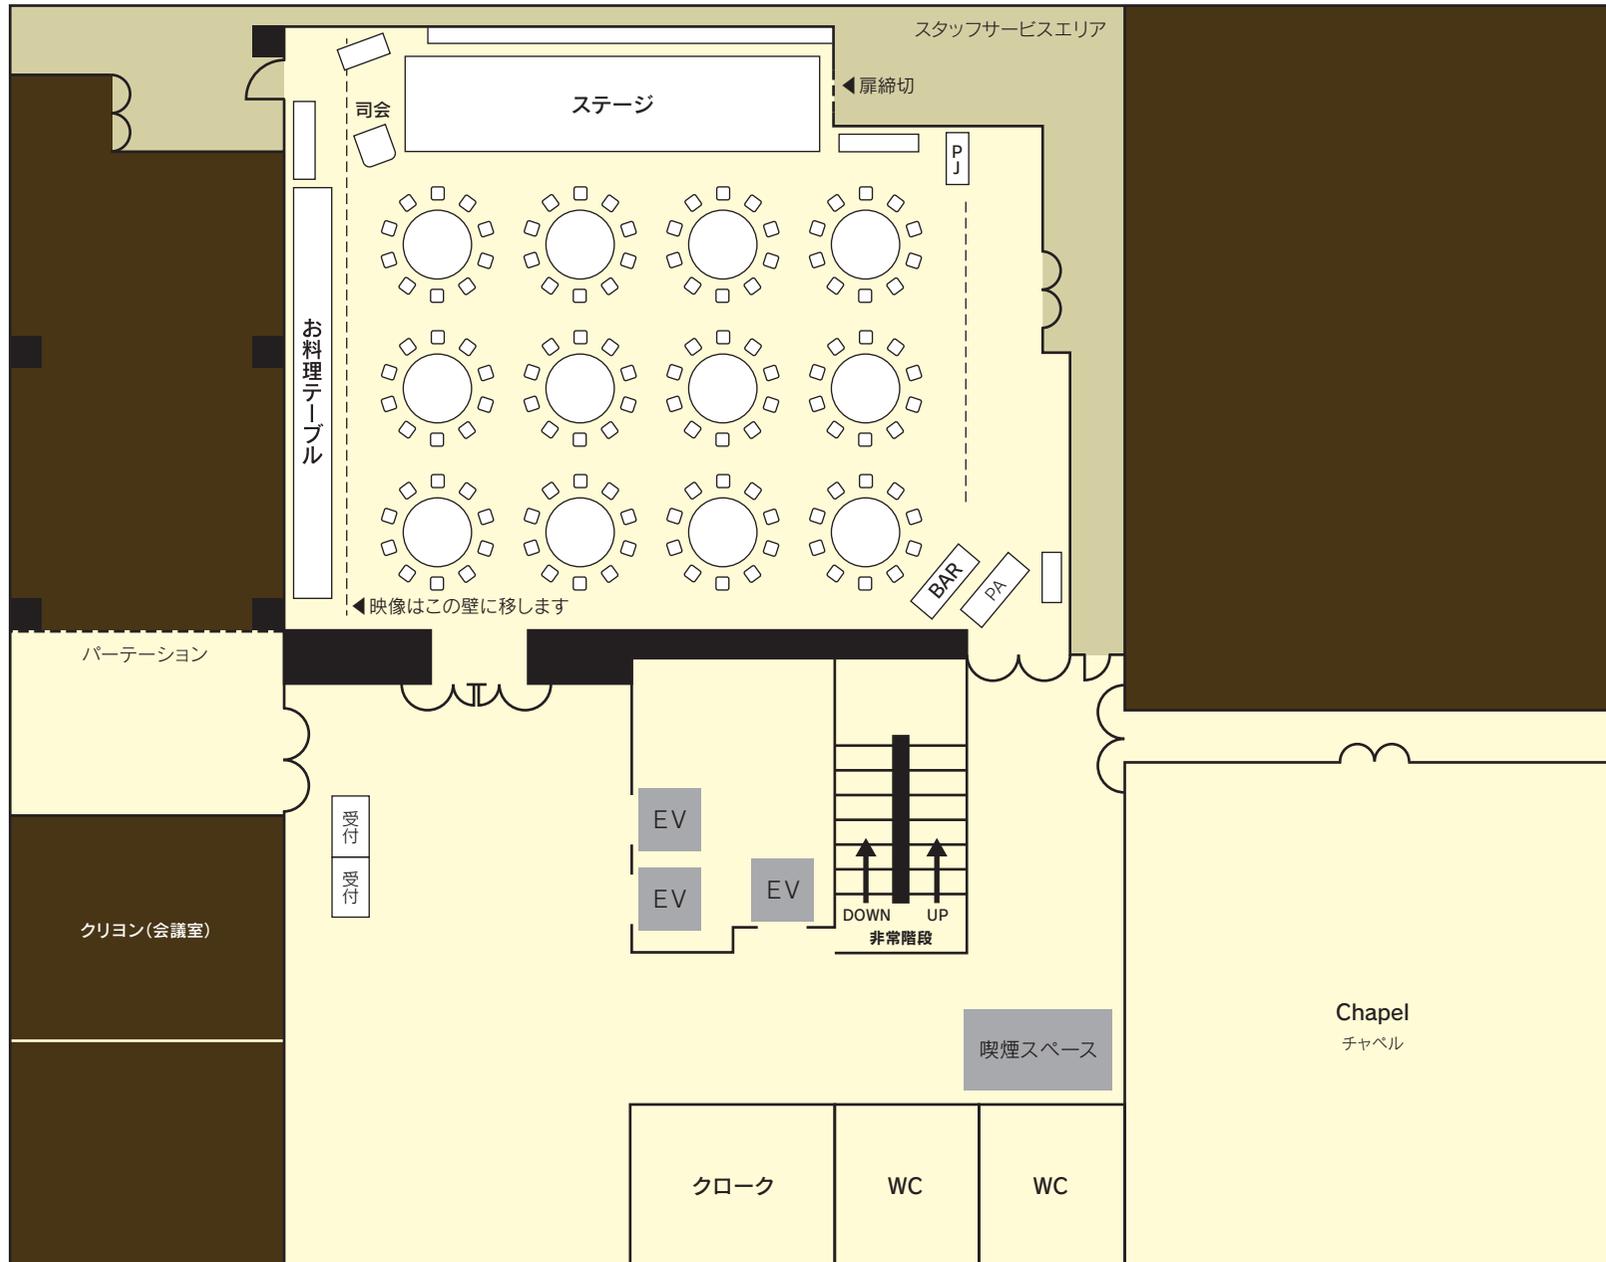

## ヴェネチアホール AB

寸法(縦×横) 27m×16m

面積(m<sup>2</sup>/坪) 432m<sup>2</sup>/130坪

## ヴェネチアホール A

寸法(縦×横) 21m×15m

面積(m<sup>2</sup>/坪) 315m<sup>2</sup>/95坪

## ヴェネチアホール B

寸法(縦×横) 6m×21m

面積(m<sup>2</sup>/坪) 126m<sup>2</sup>/38坪