


● エメラルドホール AB ●

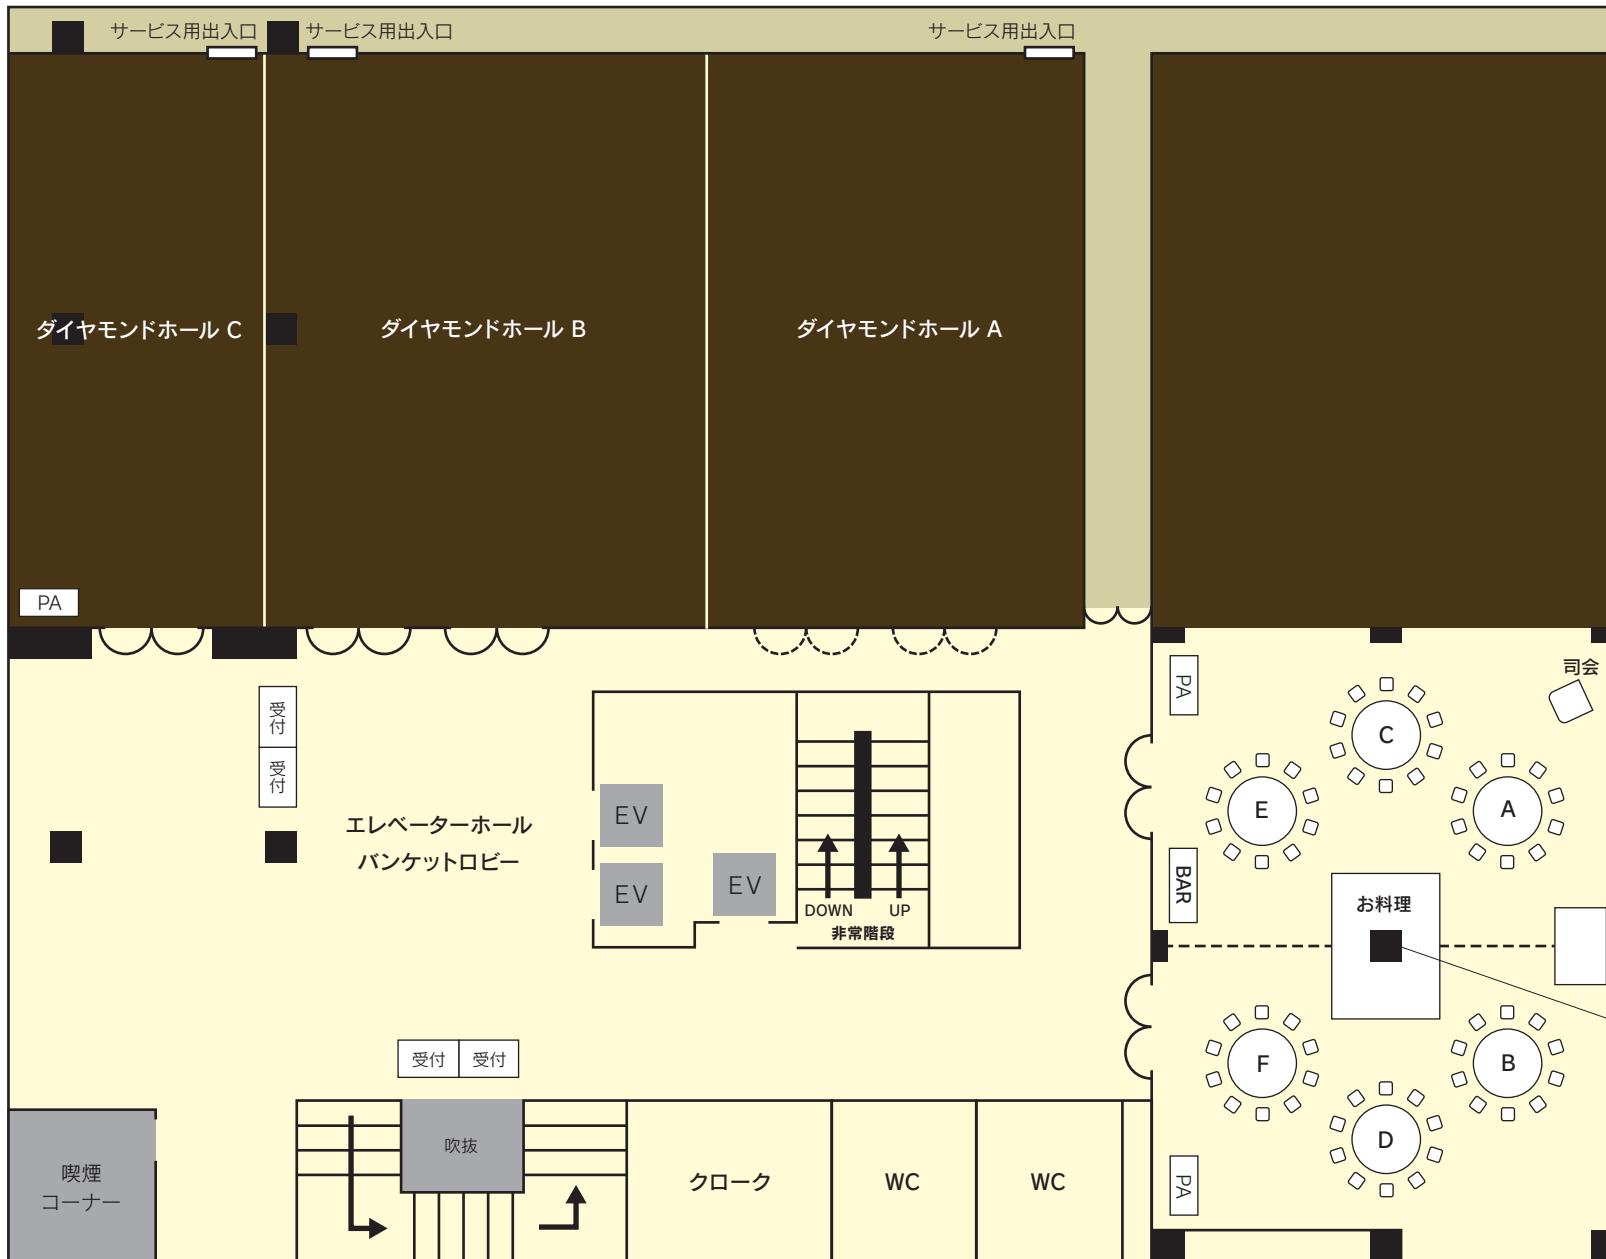


エメラルドホール AB	
寸法(縦×横)	12m×15.7m
面積(㎡/坪)	188.4㎡/57坪

エメラルドホール A	
寸法(縦×横)	12m×7.85m
面積(㎡/坪)	94.2㎡/28.5坪

エメラルドホール B	
寸法(縦×横)	12m×7.85m
面積(㎡/坪)	94.2㎡/28.5坪

※会場中央に1m四方の柱があります。

● エメラルドホール A講演会・B懇親会 ●

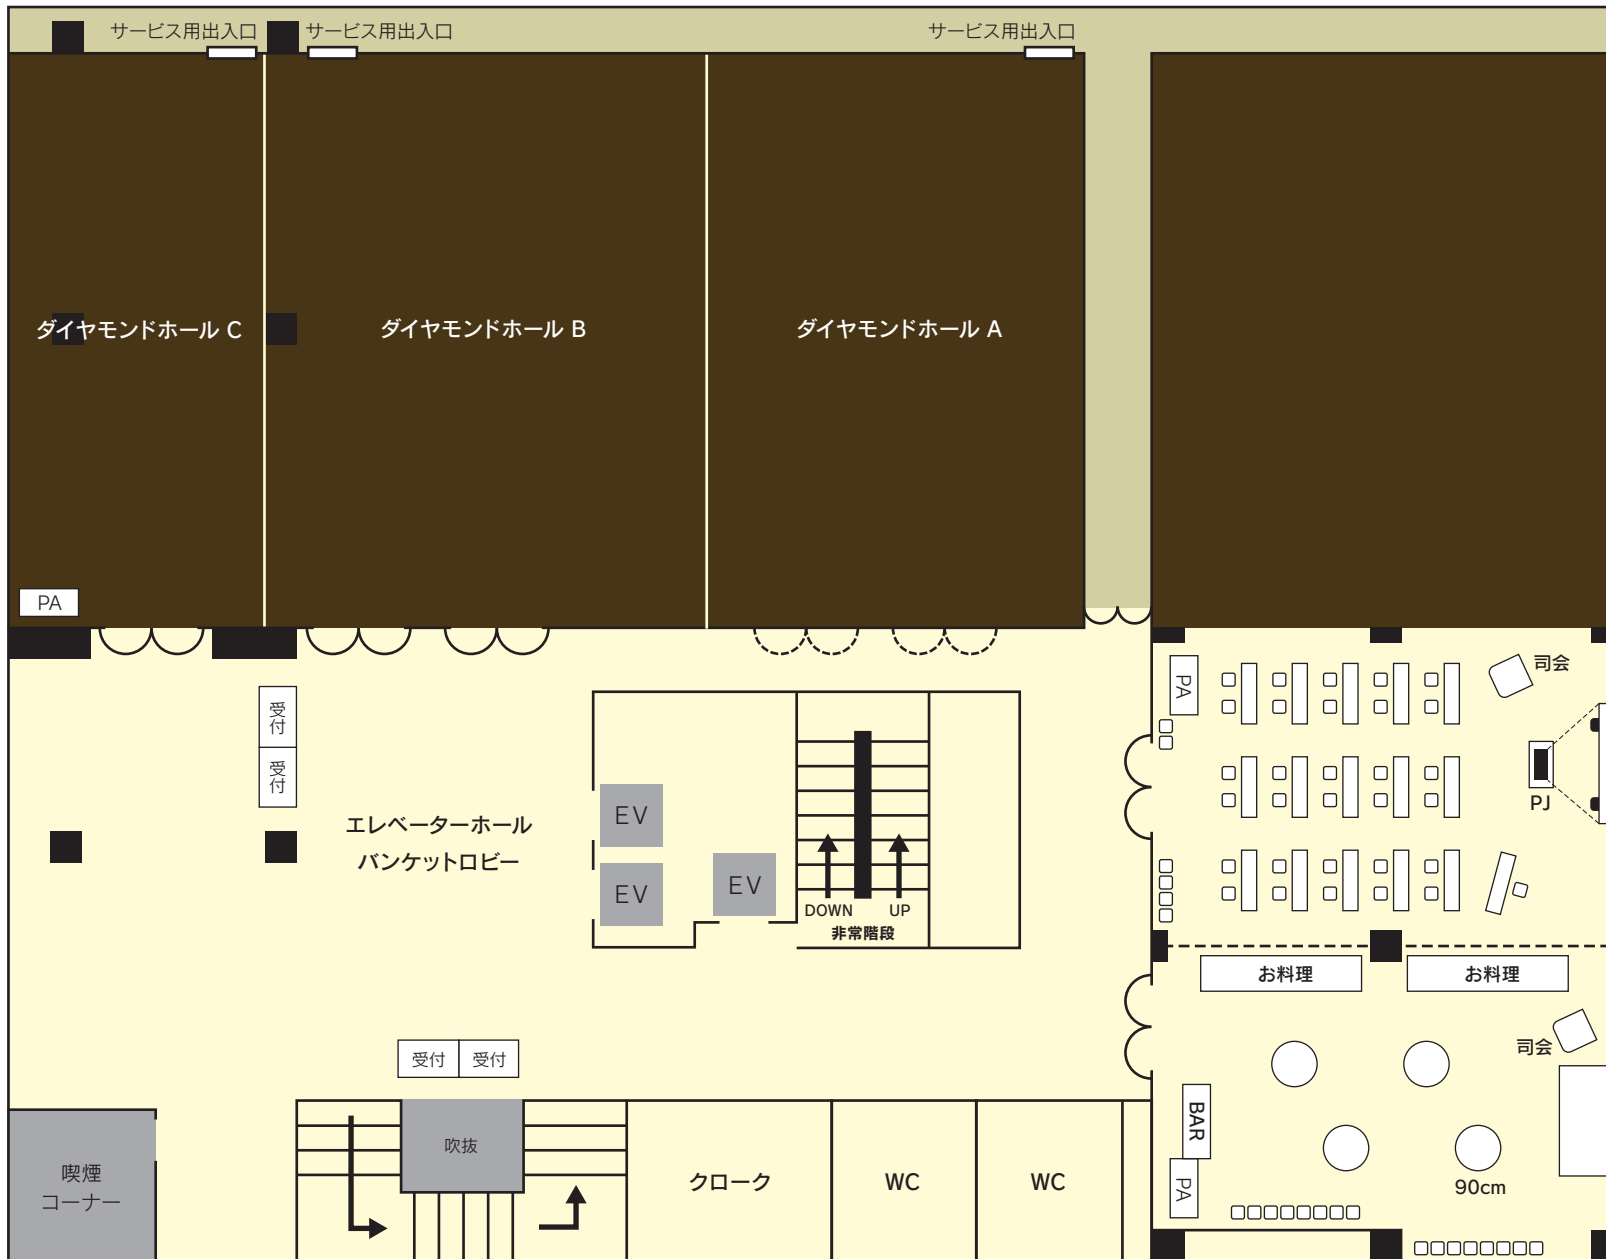

エメラルドホール AB

寸法(縦×横) 12m×15.7m

面積(㎡/坪) 188.4㎡/57坪

エメラルドホール A

寸法(縦×横) 12m×7.85m

面積(㎡/坪) 94.2㎡/28.5坪

エメラルドホール B

寸法(縦×横) 12m×7.85m

面積(㎡/坪) 94.2㎡/28.5坪